



Lageplan

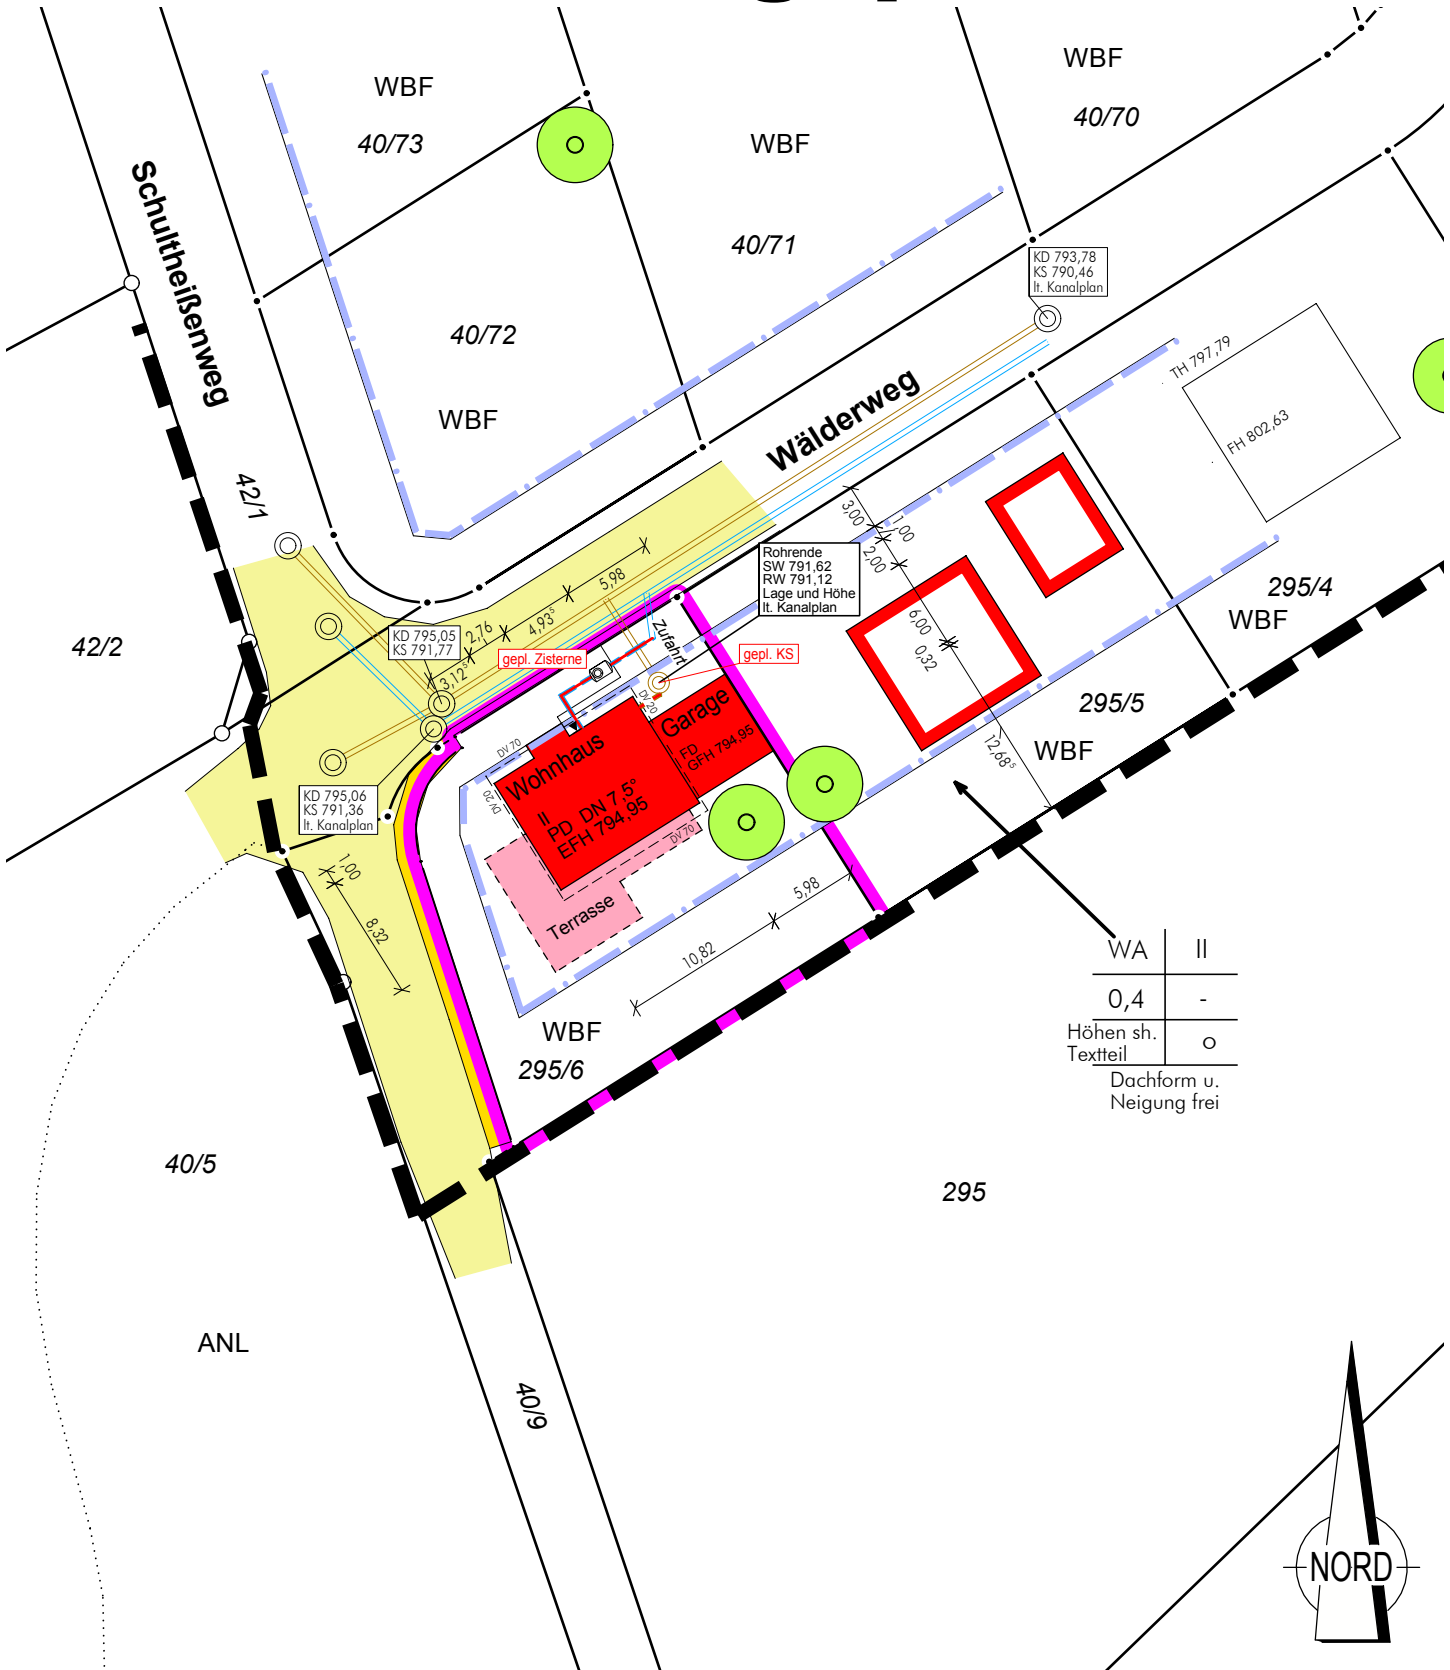

WA	II
0,4	-
Höhen sh.	o
Textteil	
Dachform u. Neigung frei	

Auszug aus dem Liegenschaftskataster
 Gefertigt und nach §4 LBOVVO
 ausgearbeitet: Rottweil,

Dipl.-Ing. Klaus Oberfell
 Öffentlich bestellter Vermessungsingenieur
 Schramberger Str.87
78628 Rottweil
 Tel.: 0741 / 17455-0 Fax.: 0741 / 17455-20
 Email: info@oberfell-bw.de

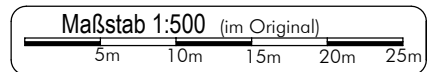

Auftragsnr.: 2016614

Alle Maßänderungen sind dem
 Lageplanfertiger schriftl.mitzuteilen

Hinsichtlich etwa vorhandener unterirdischer
 Leitungen wird keine Gewähr übernommen.

