
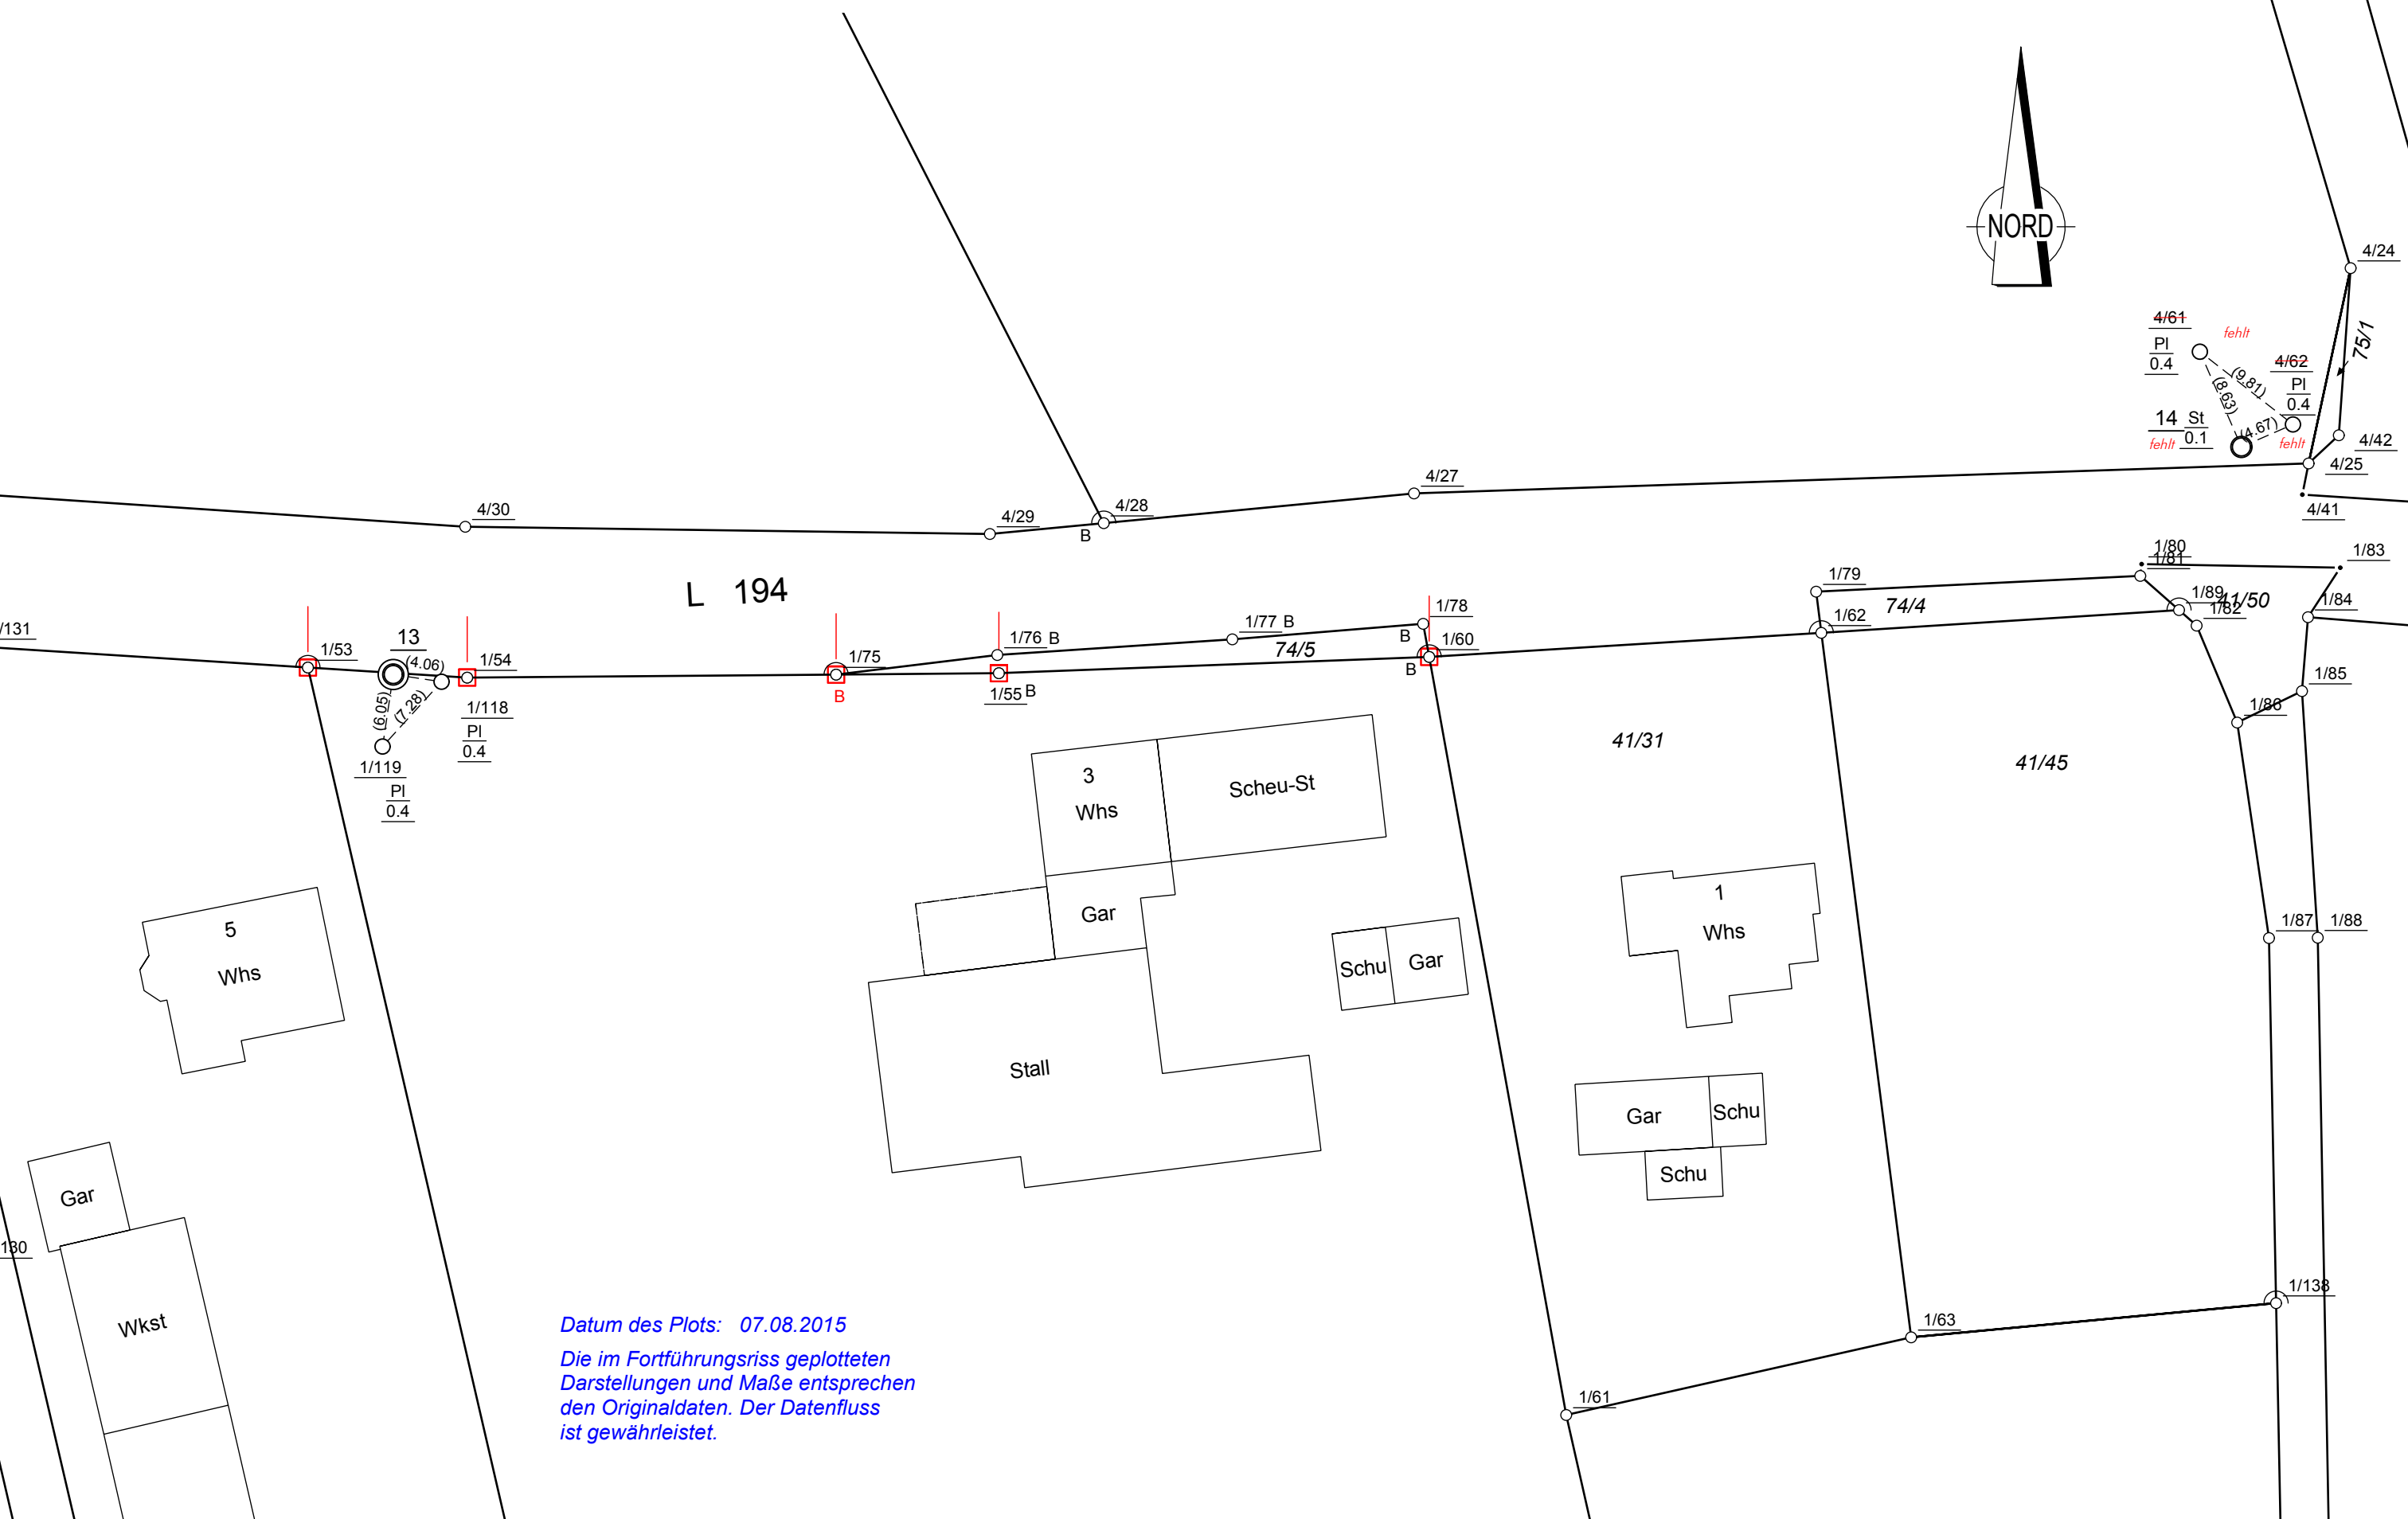


<b>Grenznachweis</b>	<b>Vermessung ausgeführt</b>	<b>Fortführungsriß 2015/ 2</b>
Auszug vom <i>15.06.2015</i>	Am 17.06.2015 bis	Blatt 1 – Blatt
Für die Richtigkeit: 16.06.2015.....	Für die Richtigkeit: .....	Gemarkung Selgetsweiler
Maßstab 1: 500    Leitpunkt	Dienststelle: <i>Dipl.- Ing. Klaus Obergfell, ÖBVI, Rottweil</i>	Gemarkungsnummer 6484 Flur

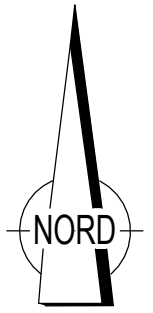

*Datum des Plots: 07.08.2015*  
*Die im Fortführungsriß geplotteten*  
*Darstellungen und Maße entsprechen*  
*den Originaldaten. Der Datenfluss*  
*ist gewährleistet.*