


Schnitt 1

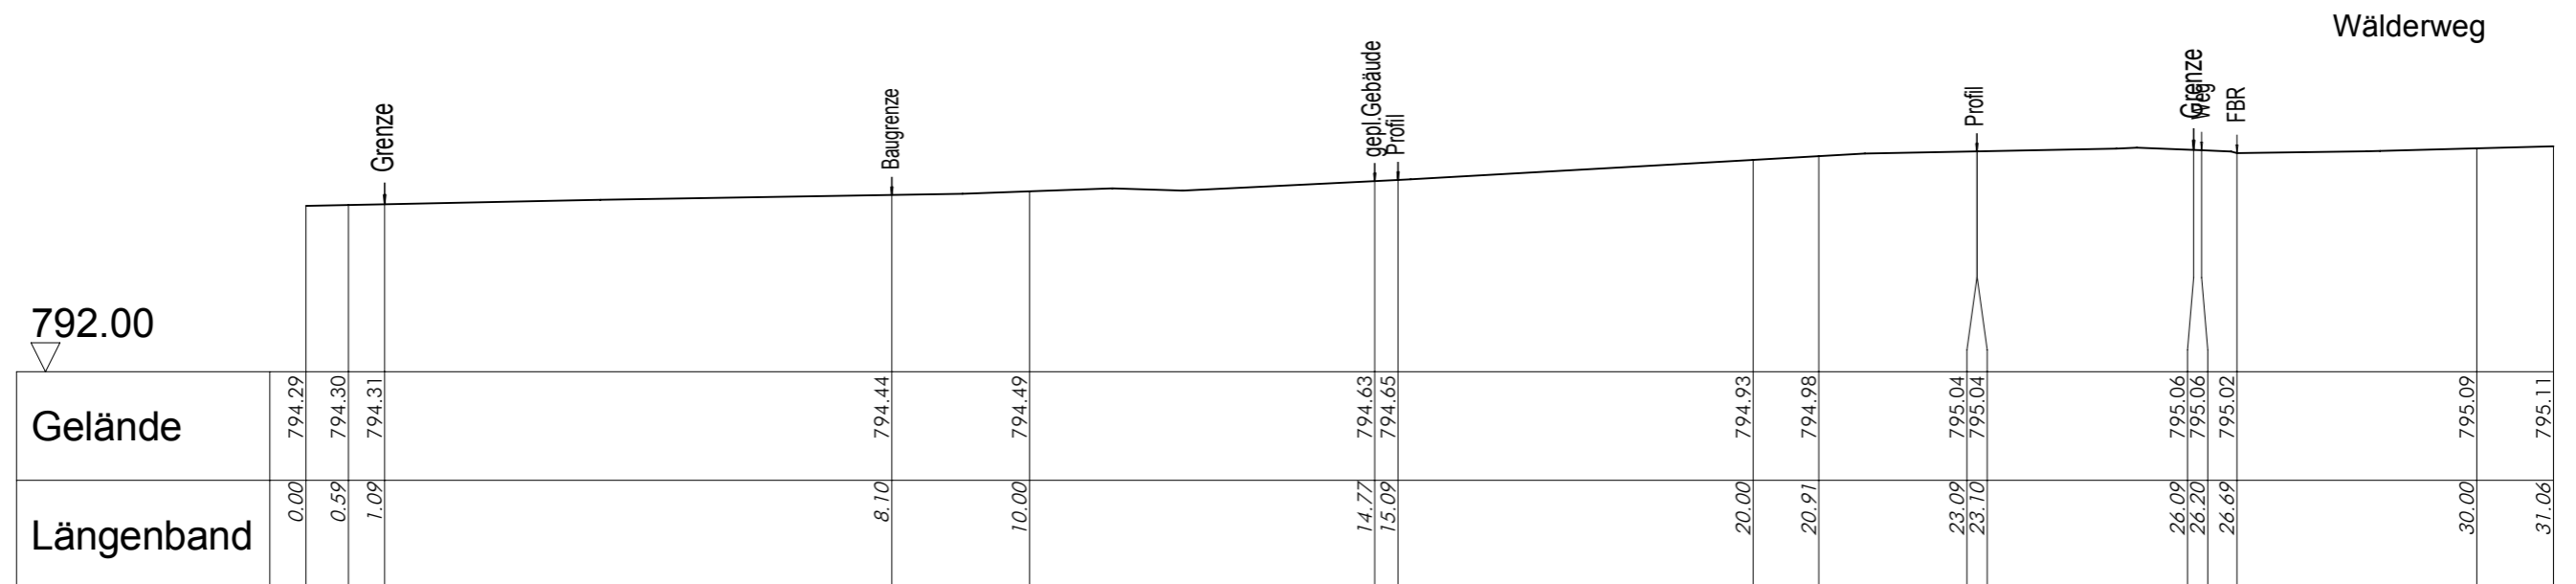

Schnitt 2

Landkreis: Rottweil	Maßstäbe Länge 1:100 Höhe 1:100	Auftrag: 2016614	VERMESSUNGSBÜRO OBERGIFELL Dipl. - Ing. Klaus Obergfell Öffentlich bestellter Vermessungsingenieur 78628 Rottweil, Schramberger Str.87 fon (0741)17455-0 fax (0741)17455-20 Internet: www.obergfell-bw.de email: info@obergfell-bw.de	Projektbezeichnung: Geländeschnitte zum BV
Gemeinde:	gefertigt Rottweil, 11.02.16	Bearbeiter: Weidemann Dateiname: Ausfertigung: 13.05.16		