
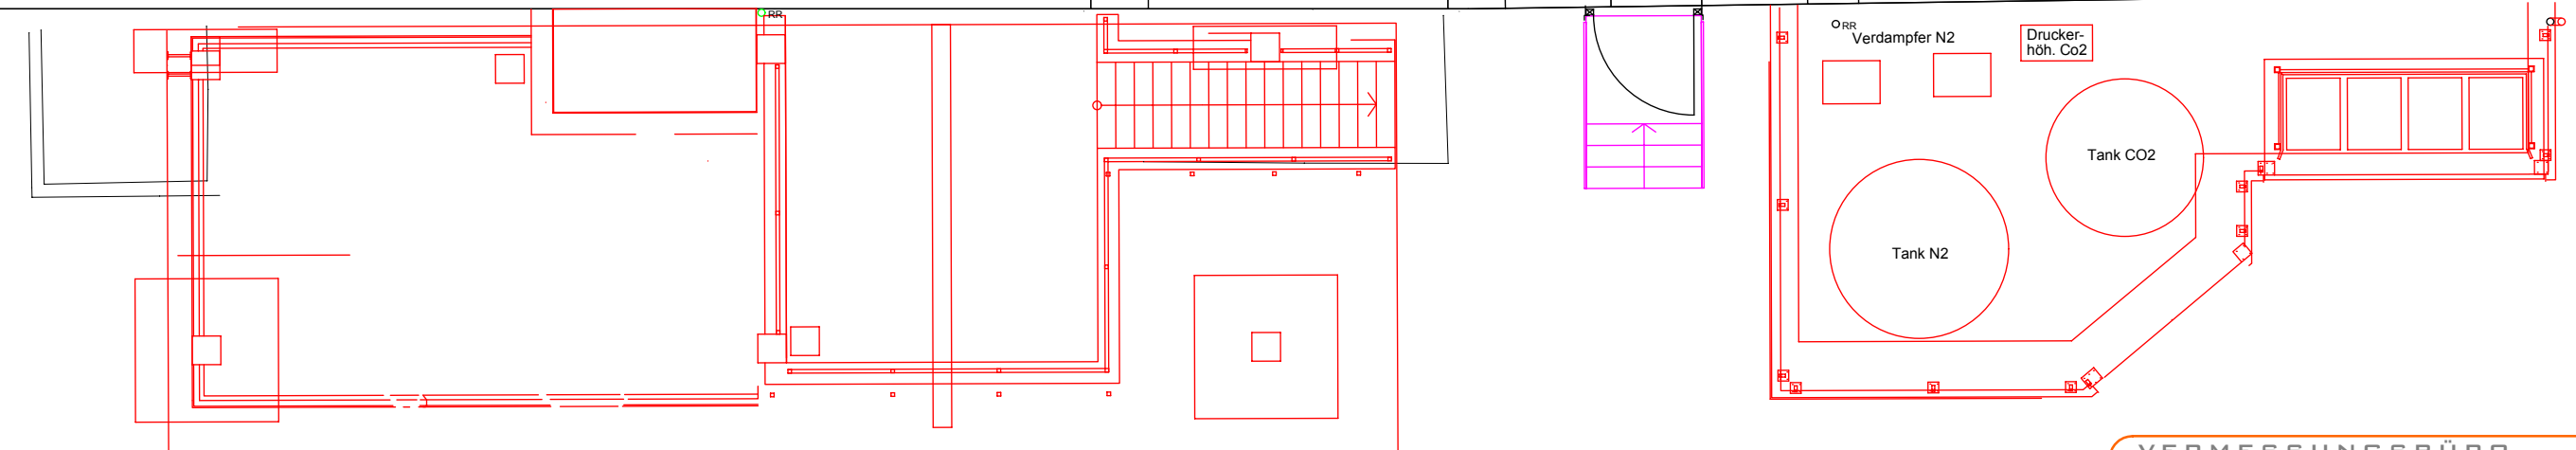
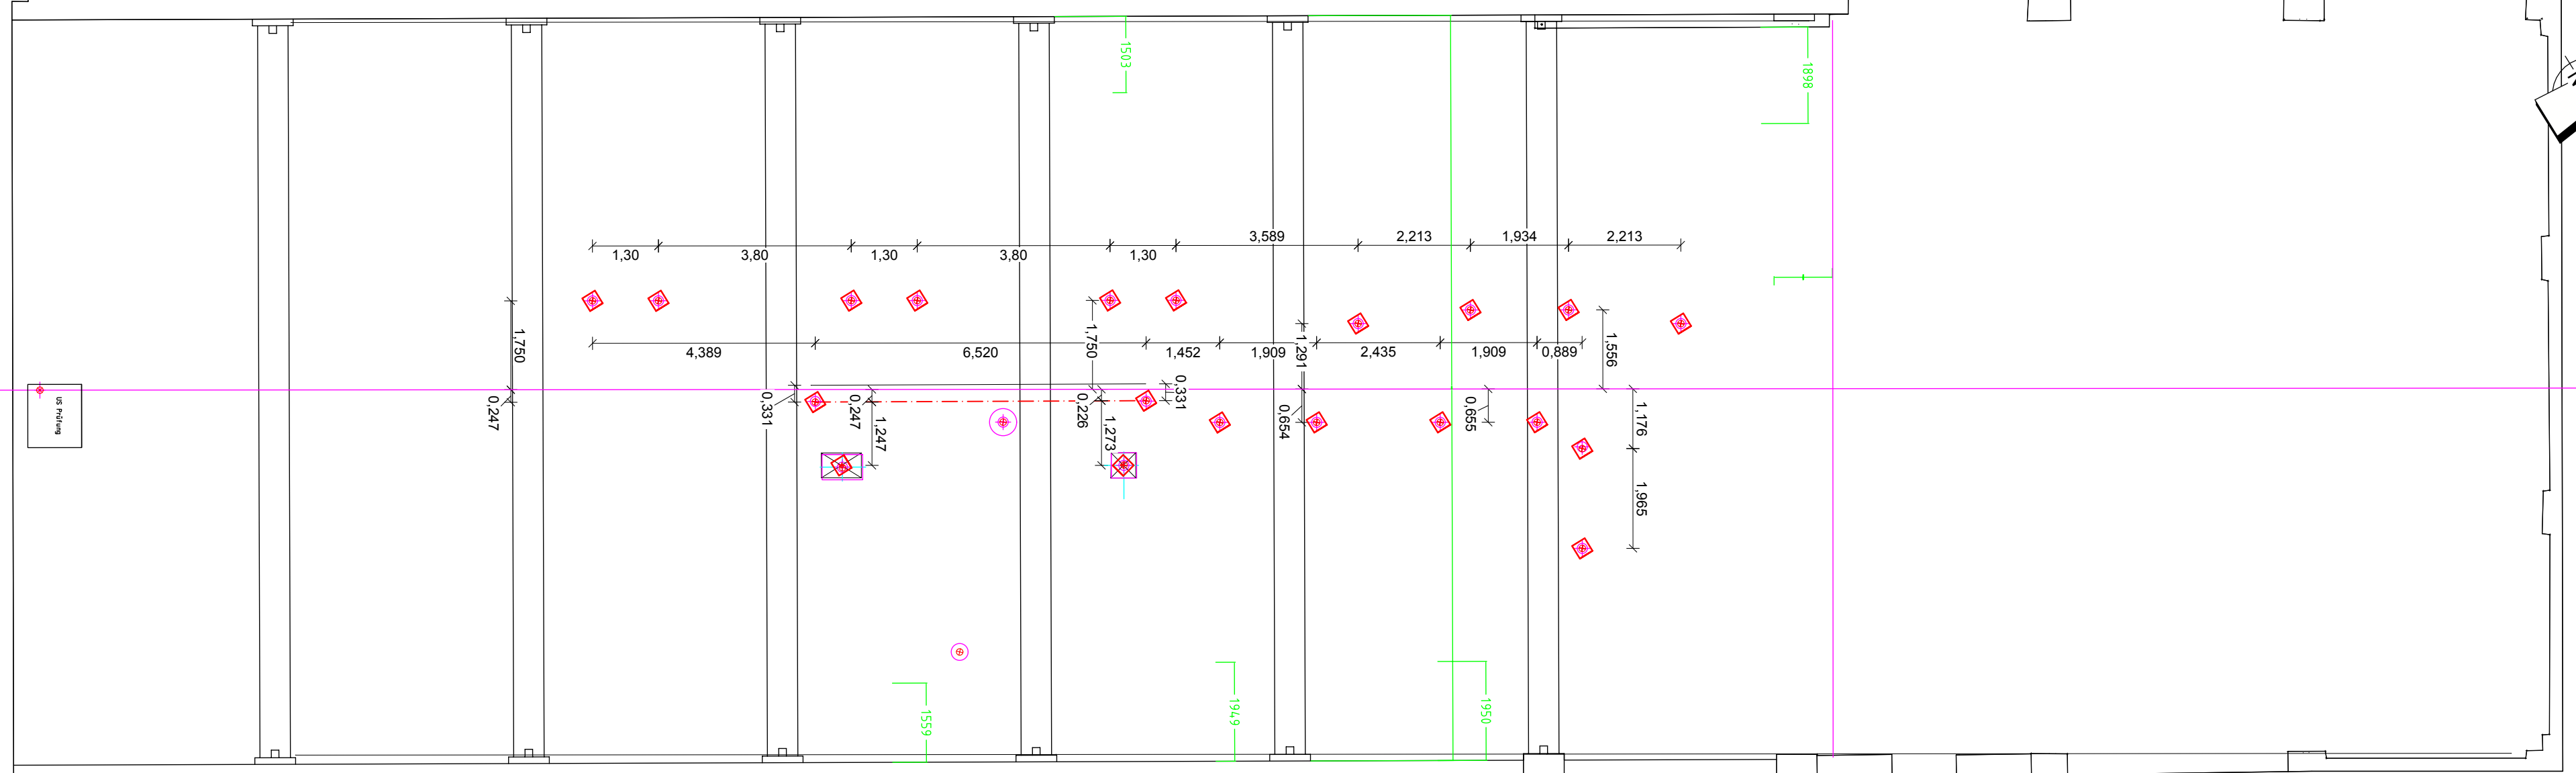


Bau 503/1

Bau 502/1

Absteckplan

Gemeinde: Rottweil
BV Mahle Werk Rottweil
Absteckung Maschinenstrasse im Bau 503
Maßstab 1:100

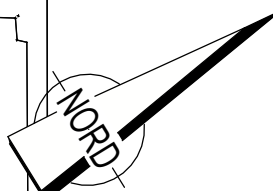

VERMESSUNGSBÜRO
OBERGFELL
Dipl.-Ing. K. Obergfell
Schramberger Str.87
78628 Rottweil

Gefertigt: 11.02.2016
Antr.Nr.: 2016608

fon: 0741/17455-0
fax: 0741/17455-20
e-mail: info@obergfell-bw.de
www.obergfell-bw.de