


0,000

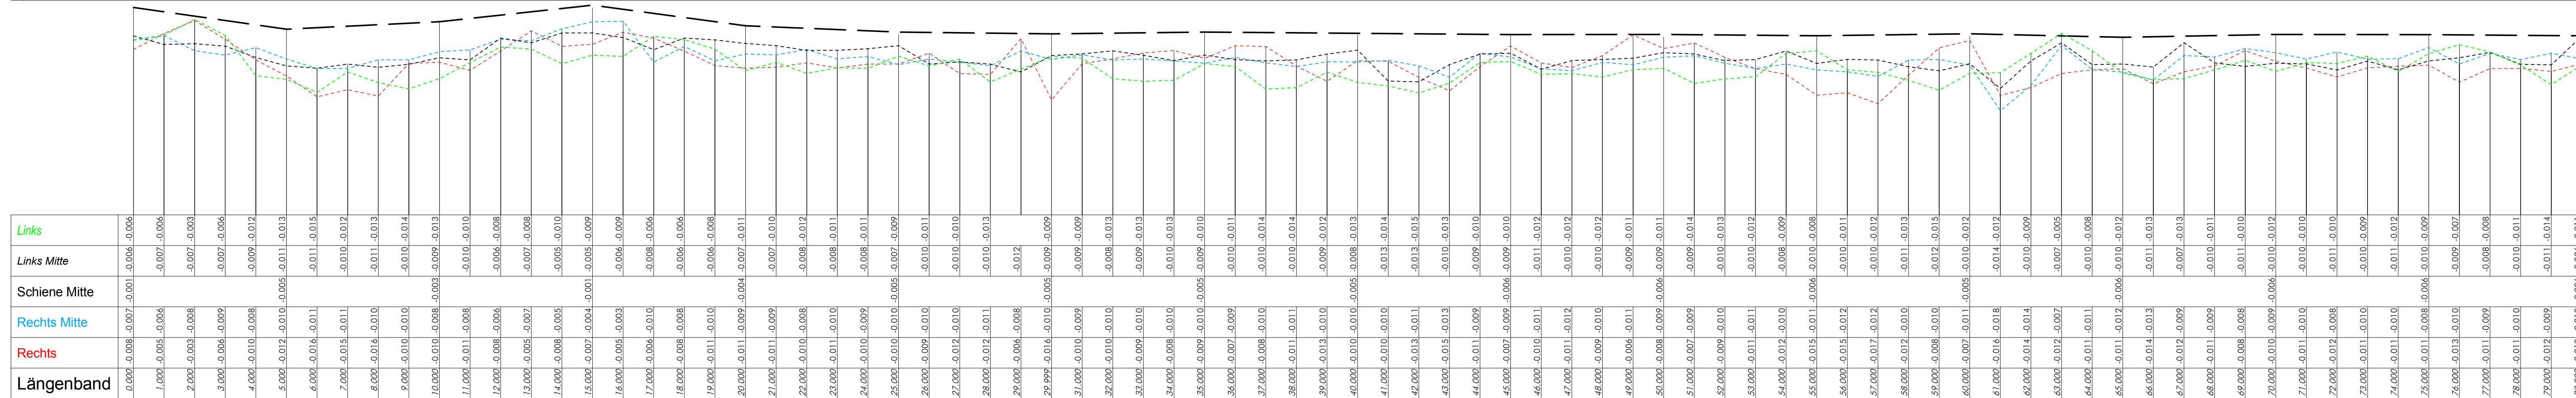

## Längsprofil Schienensystem Nachmessung

Landkreis: Tuttlingen Gemeinde: Trossingen Gemarkung: Trossingen	Maßstäbe Länge 1:100 Höhe 1:0,50	Auftrag: 2012690	<b>VERMESSUNGSBÜRO</b> <b>OBERGIFELL</b> Dipl.-Ing. Klaus Obergfell Öffentlich bestellter Vermessungsingenieur 78628 Rottweil, Schramberger Str.87 fon (07411)7455-0 fax (07411)7455-20 Internet: www.obergfell-bw.de email: info@obergfell-bw.de	Projektbezeichnung: <b>Geländeschnitte</b> zum <b>BV Haas</b>
Bearbeiter: E.Maier Dateiname: Ausfertigung: 07.10.2013	gefertigt Rottweil, 07.10.13			